


廂舍案内図

令和 7 年 4 月 1 日 現在


※ EVはエレベーター

|            |   |       |
|------------|---|-------|
| 本館～分館連絡通路  | … | 4 階   |
| 1～2号館連絡通路  | … | 1～4 階 |
| 分館～消防局庁舎通路 | … | 4 階   |


# 1 階

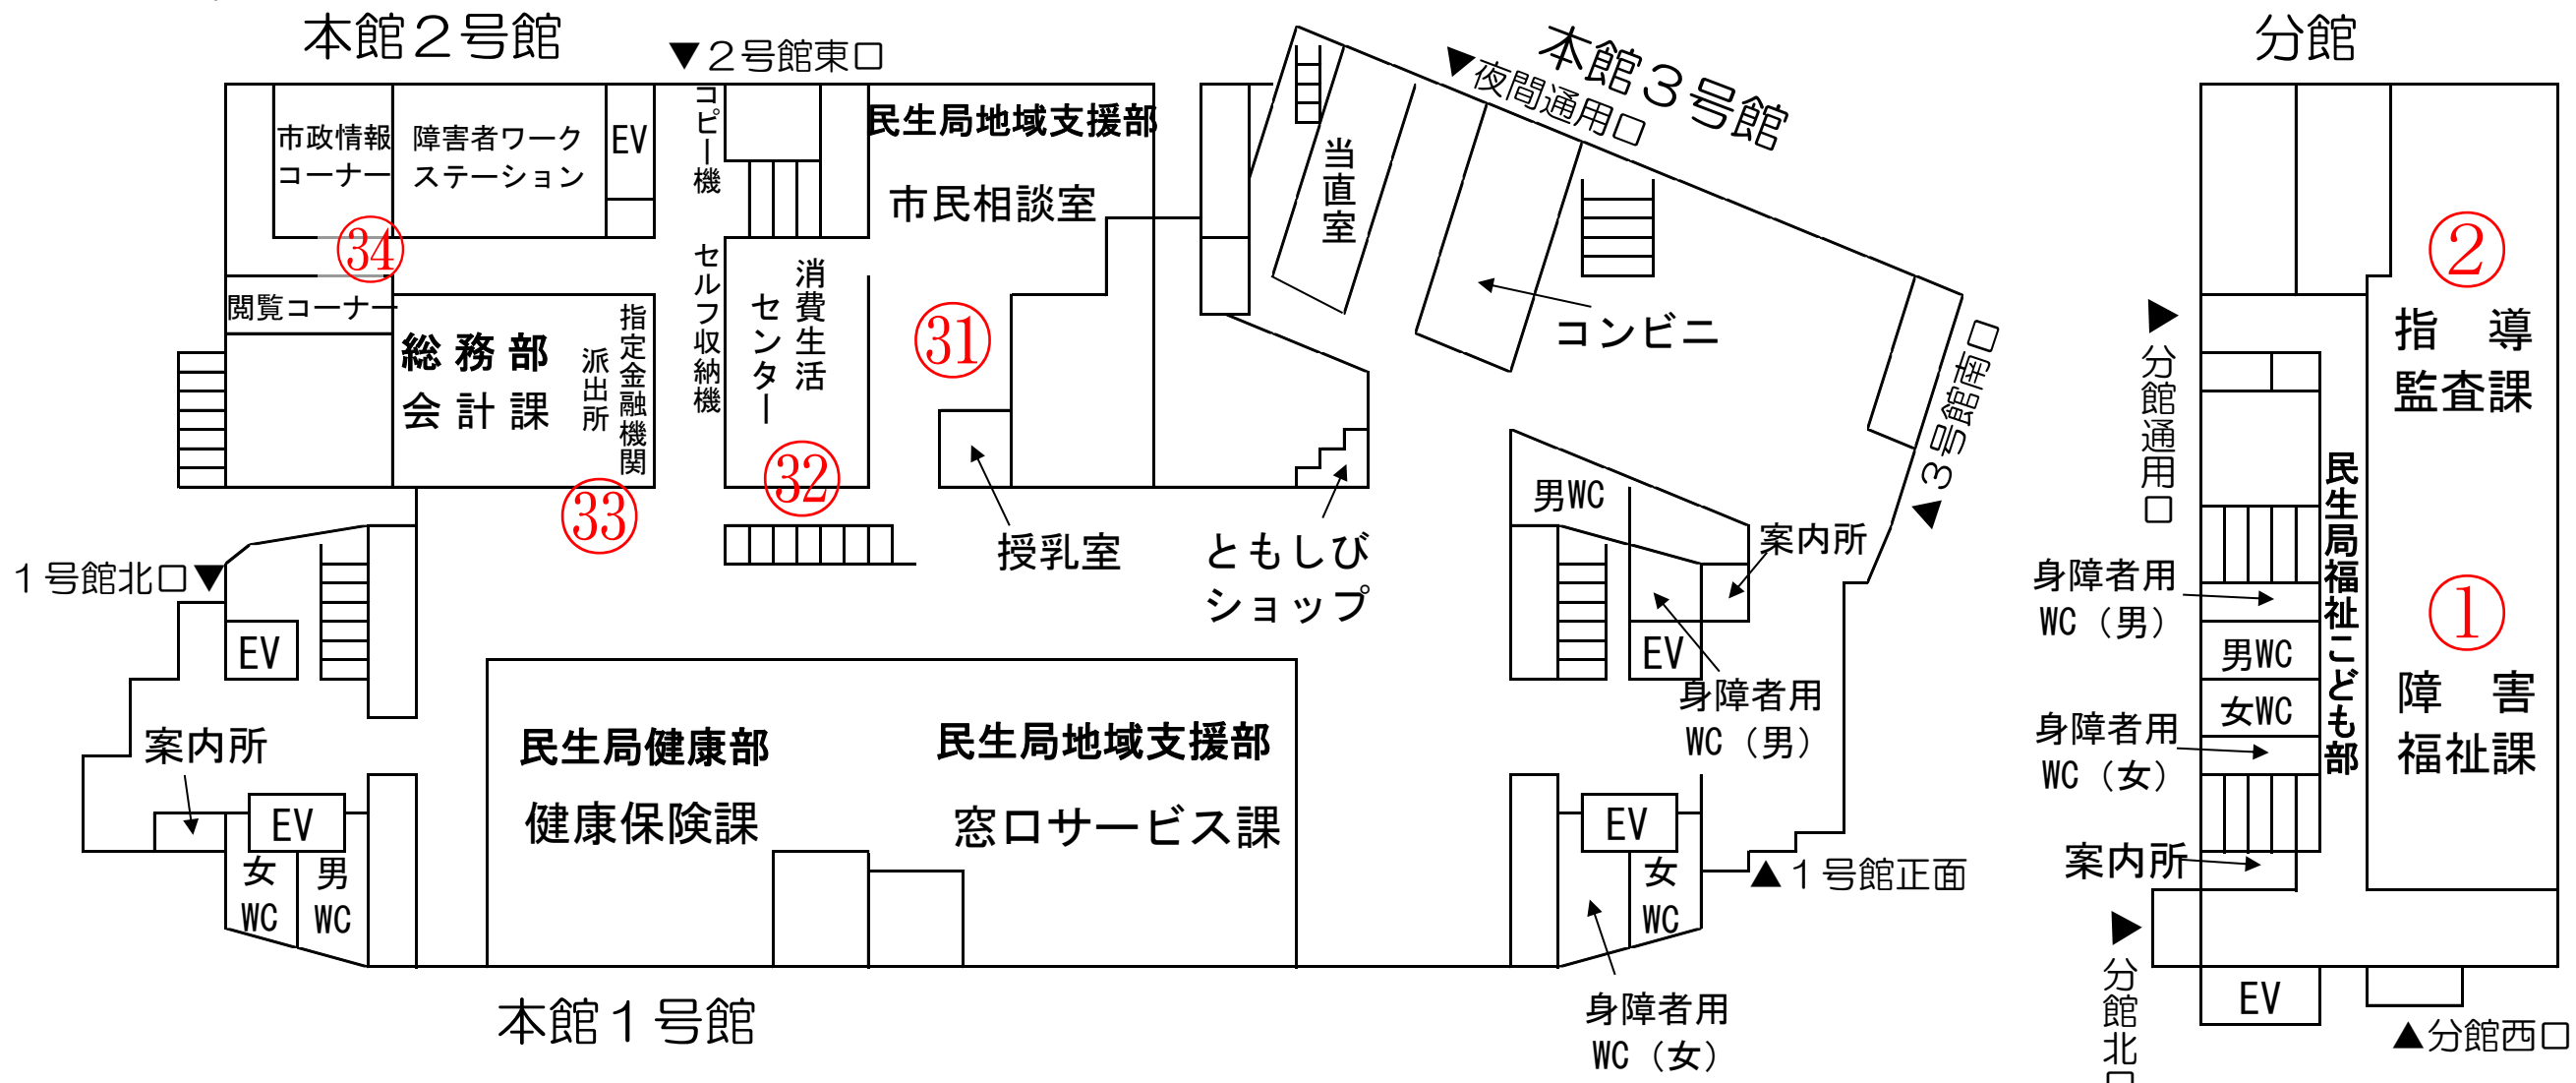


## 2階

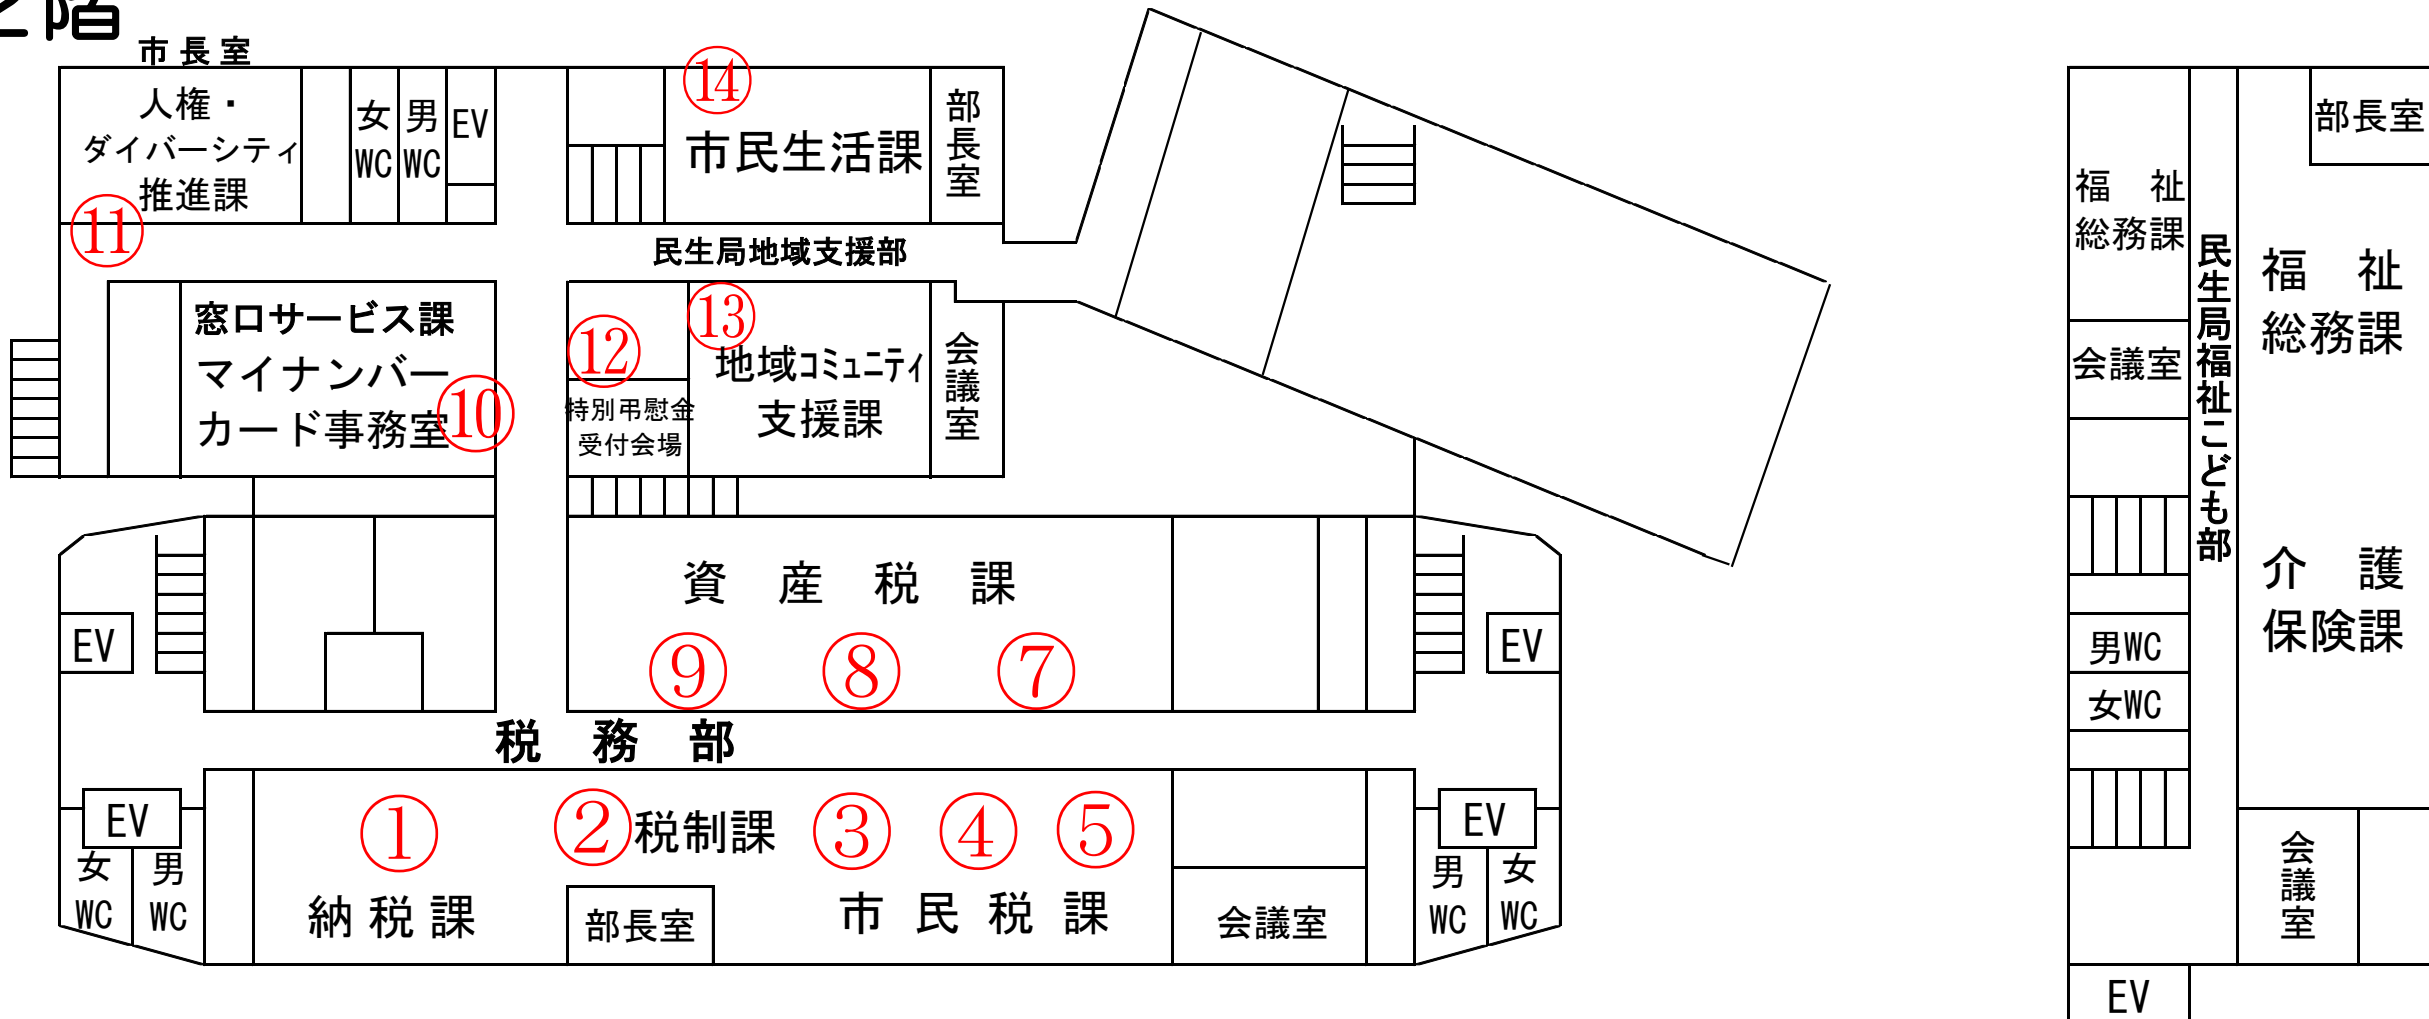


## 3 階

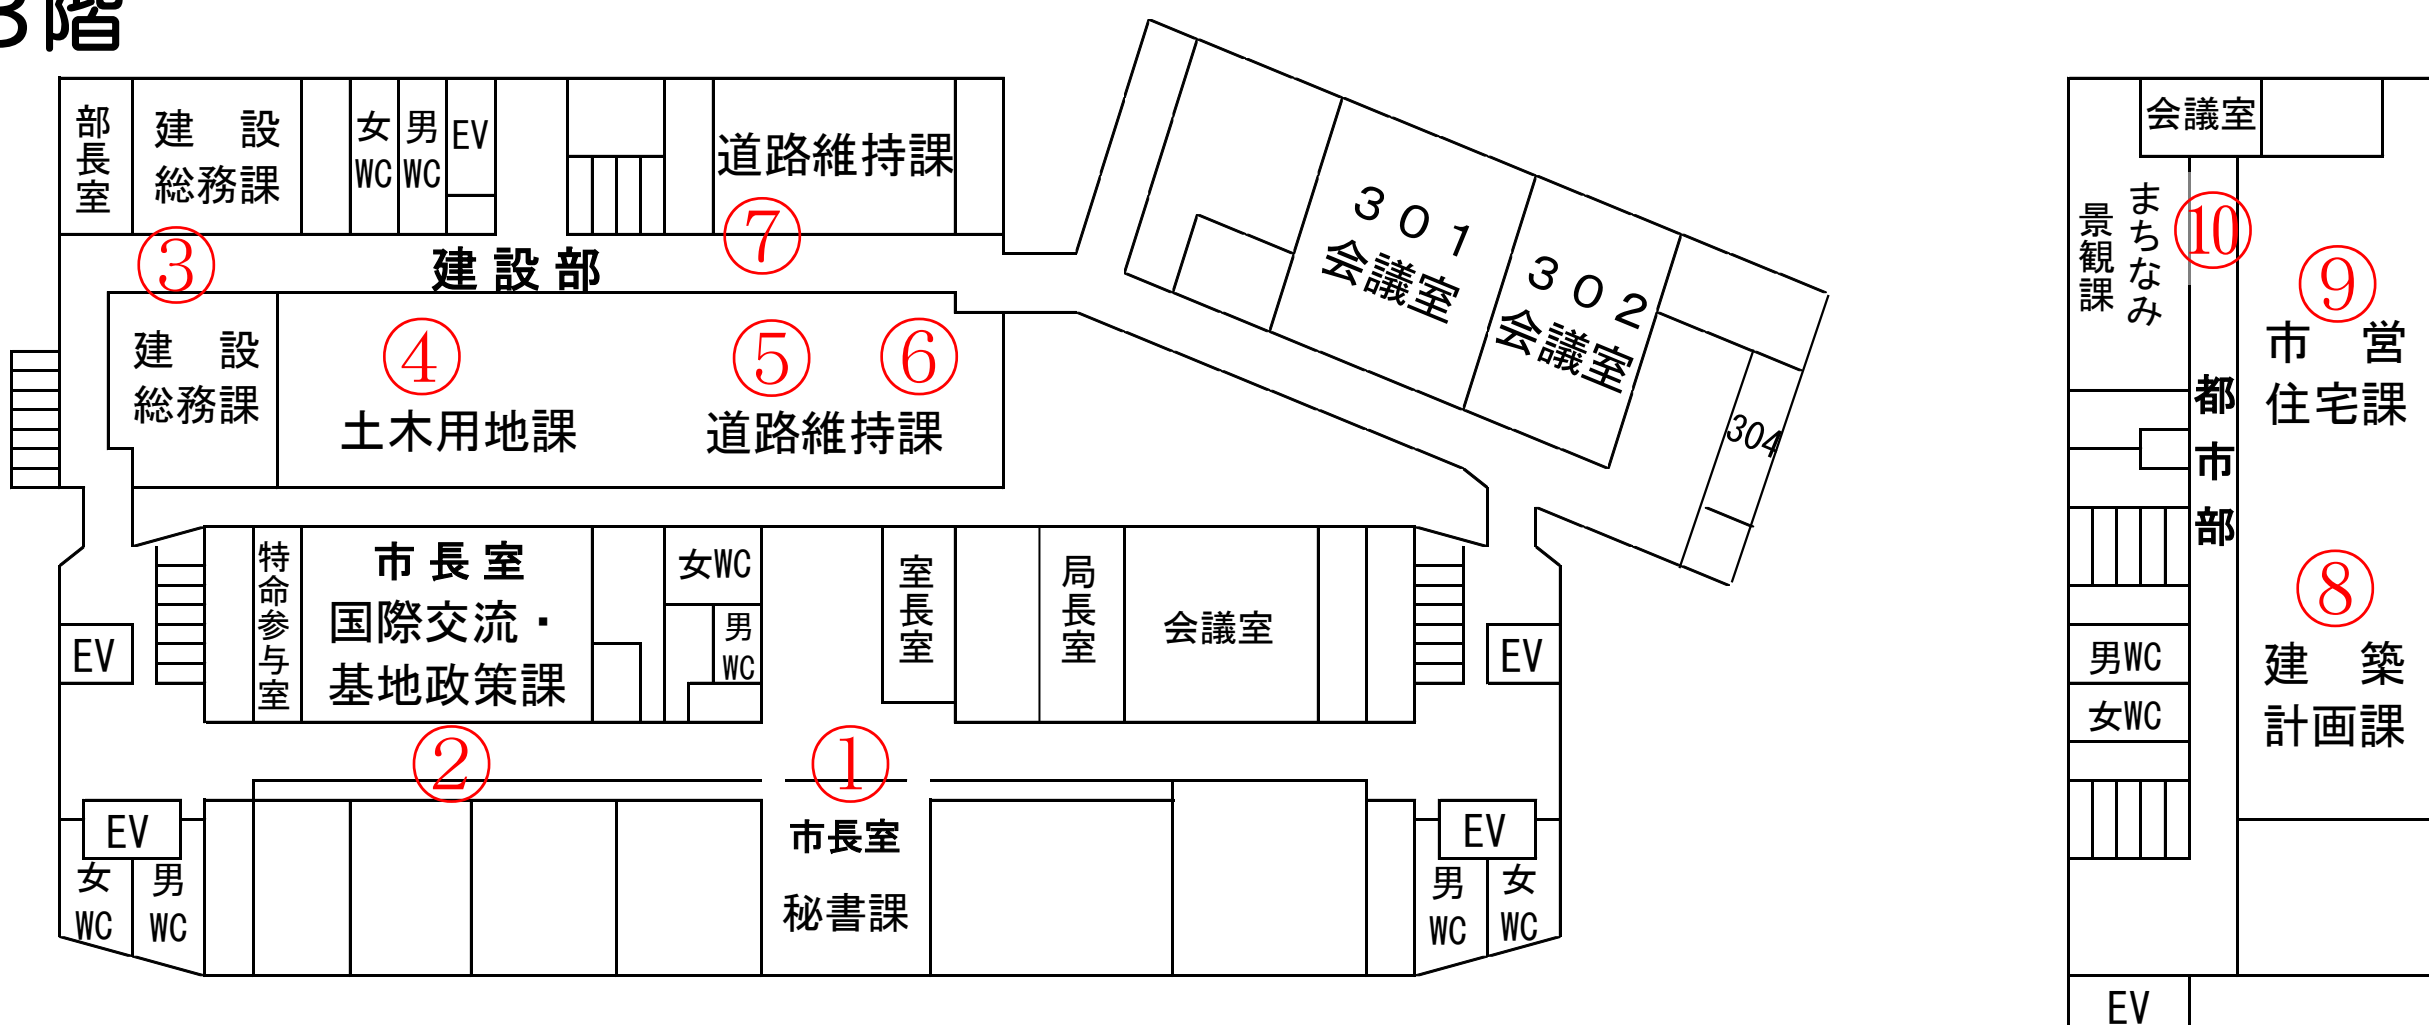


## 4 階

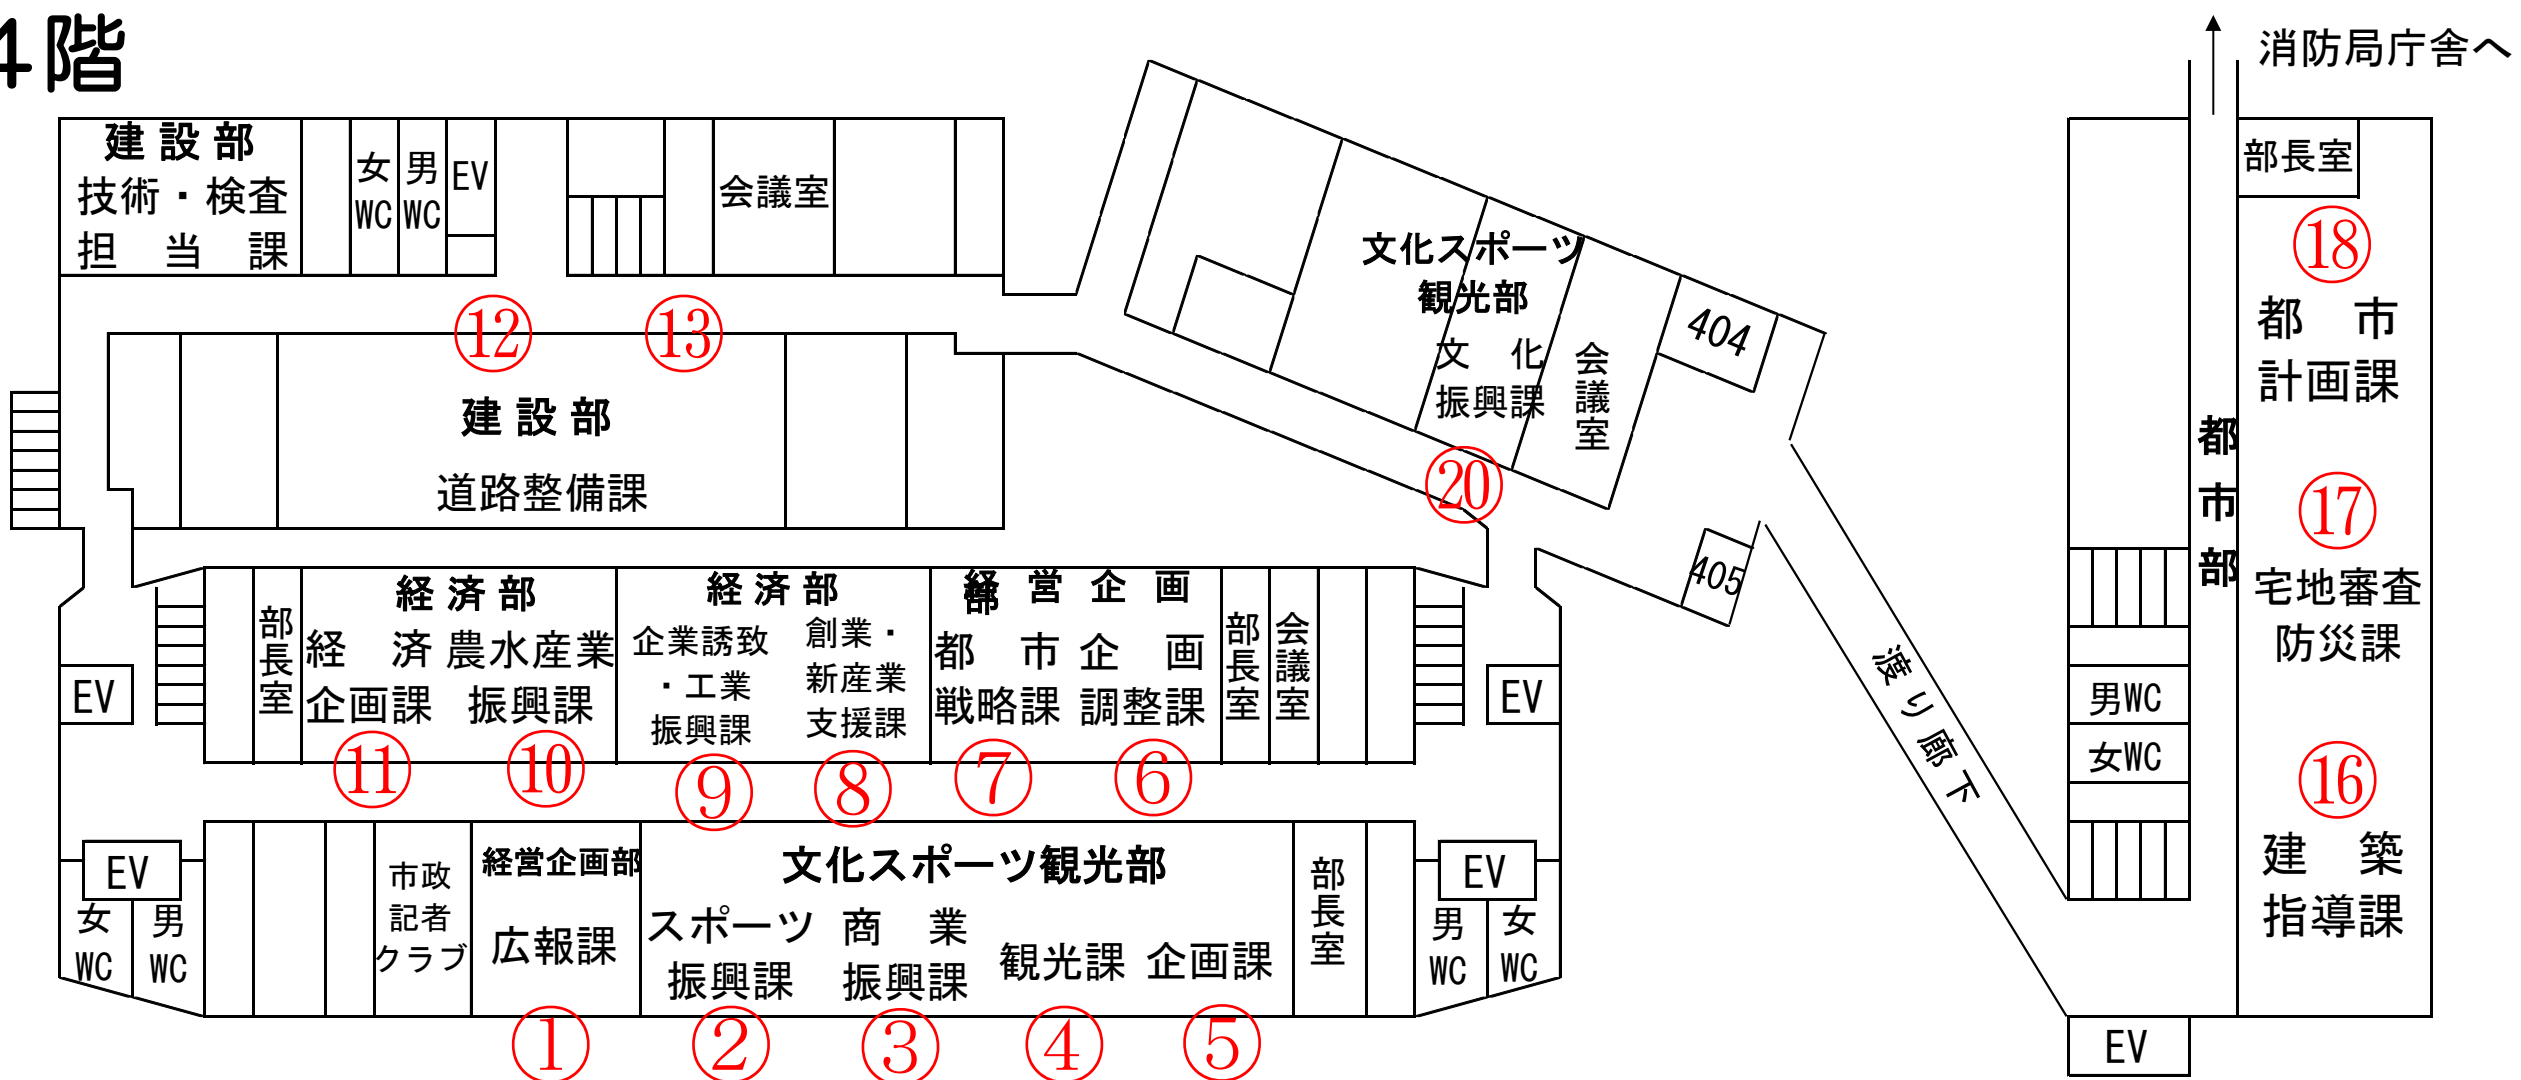


(※2号館～1号館～分館～消防局庁舎への連絡通路は4階)

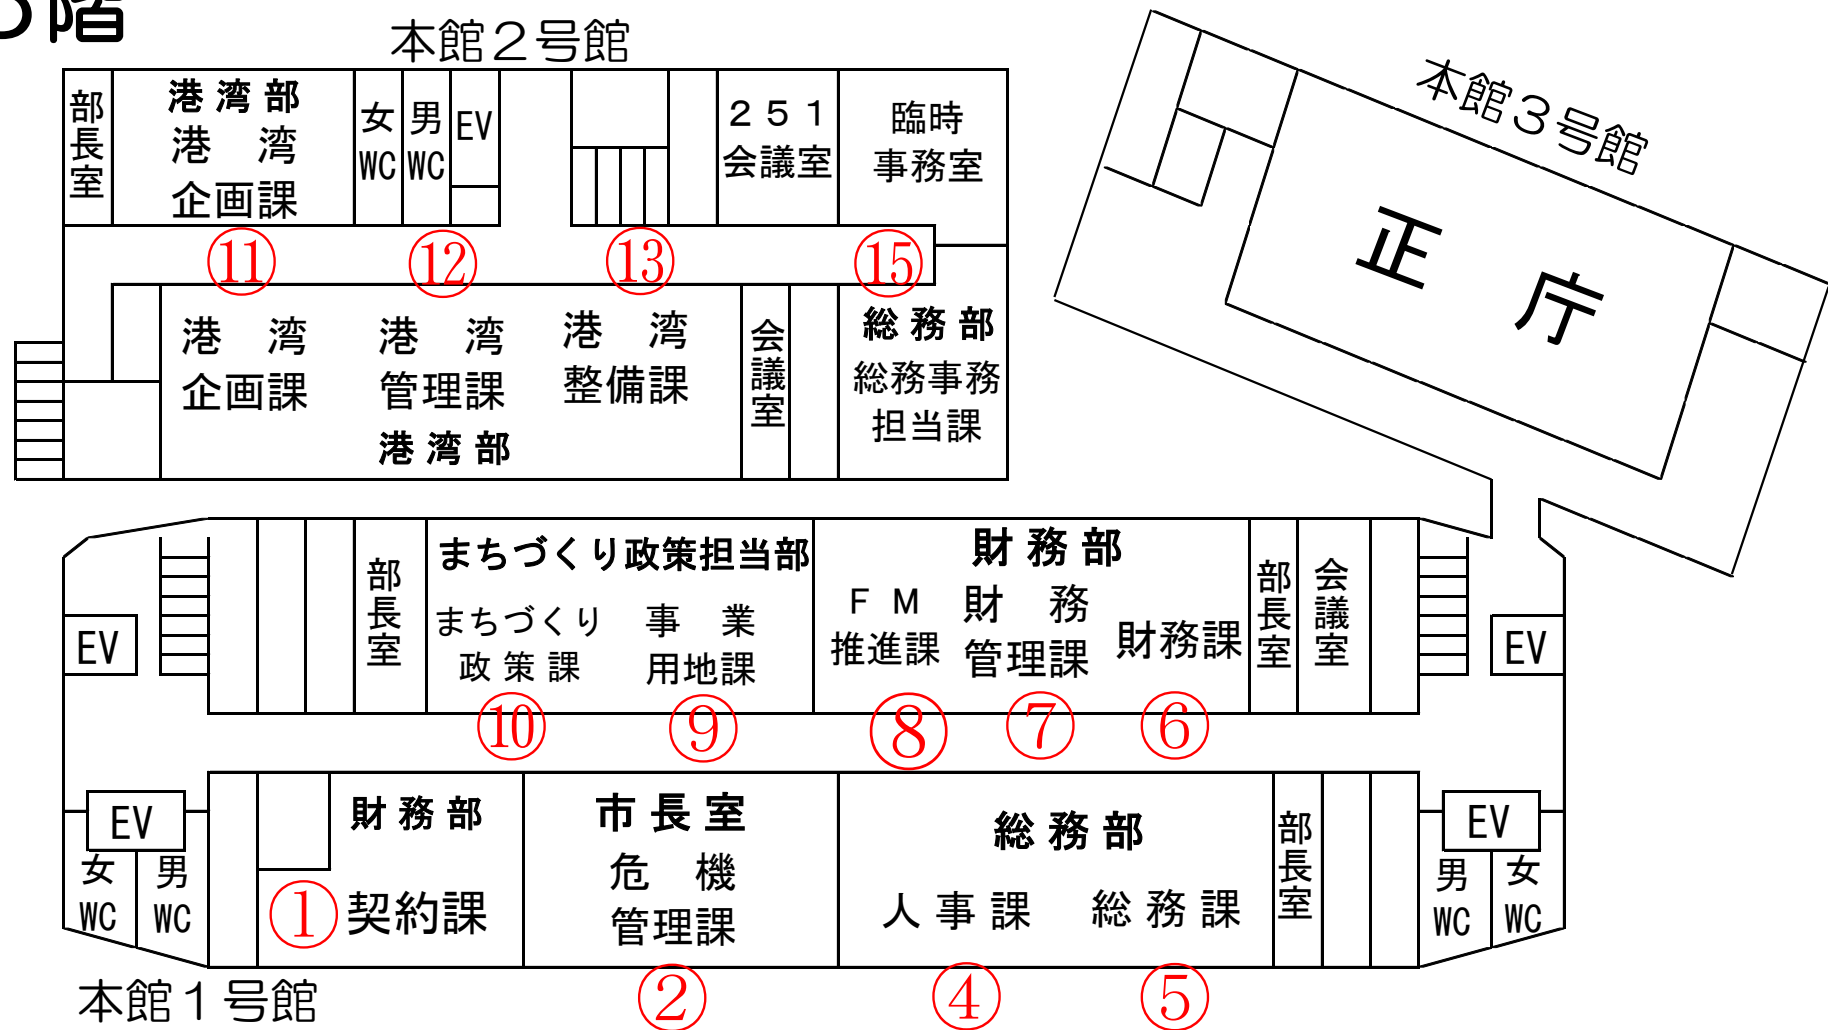


## 6 階

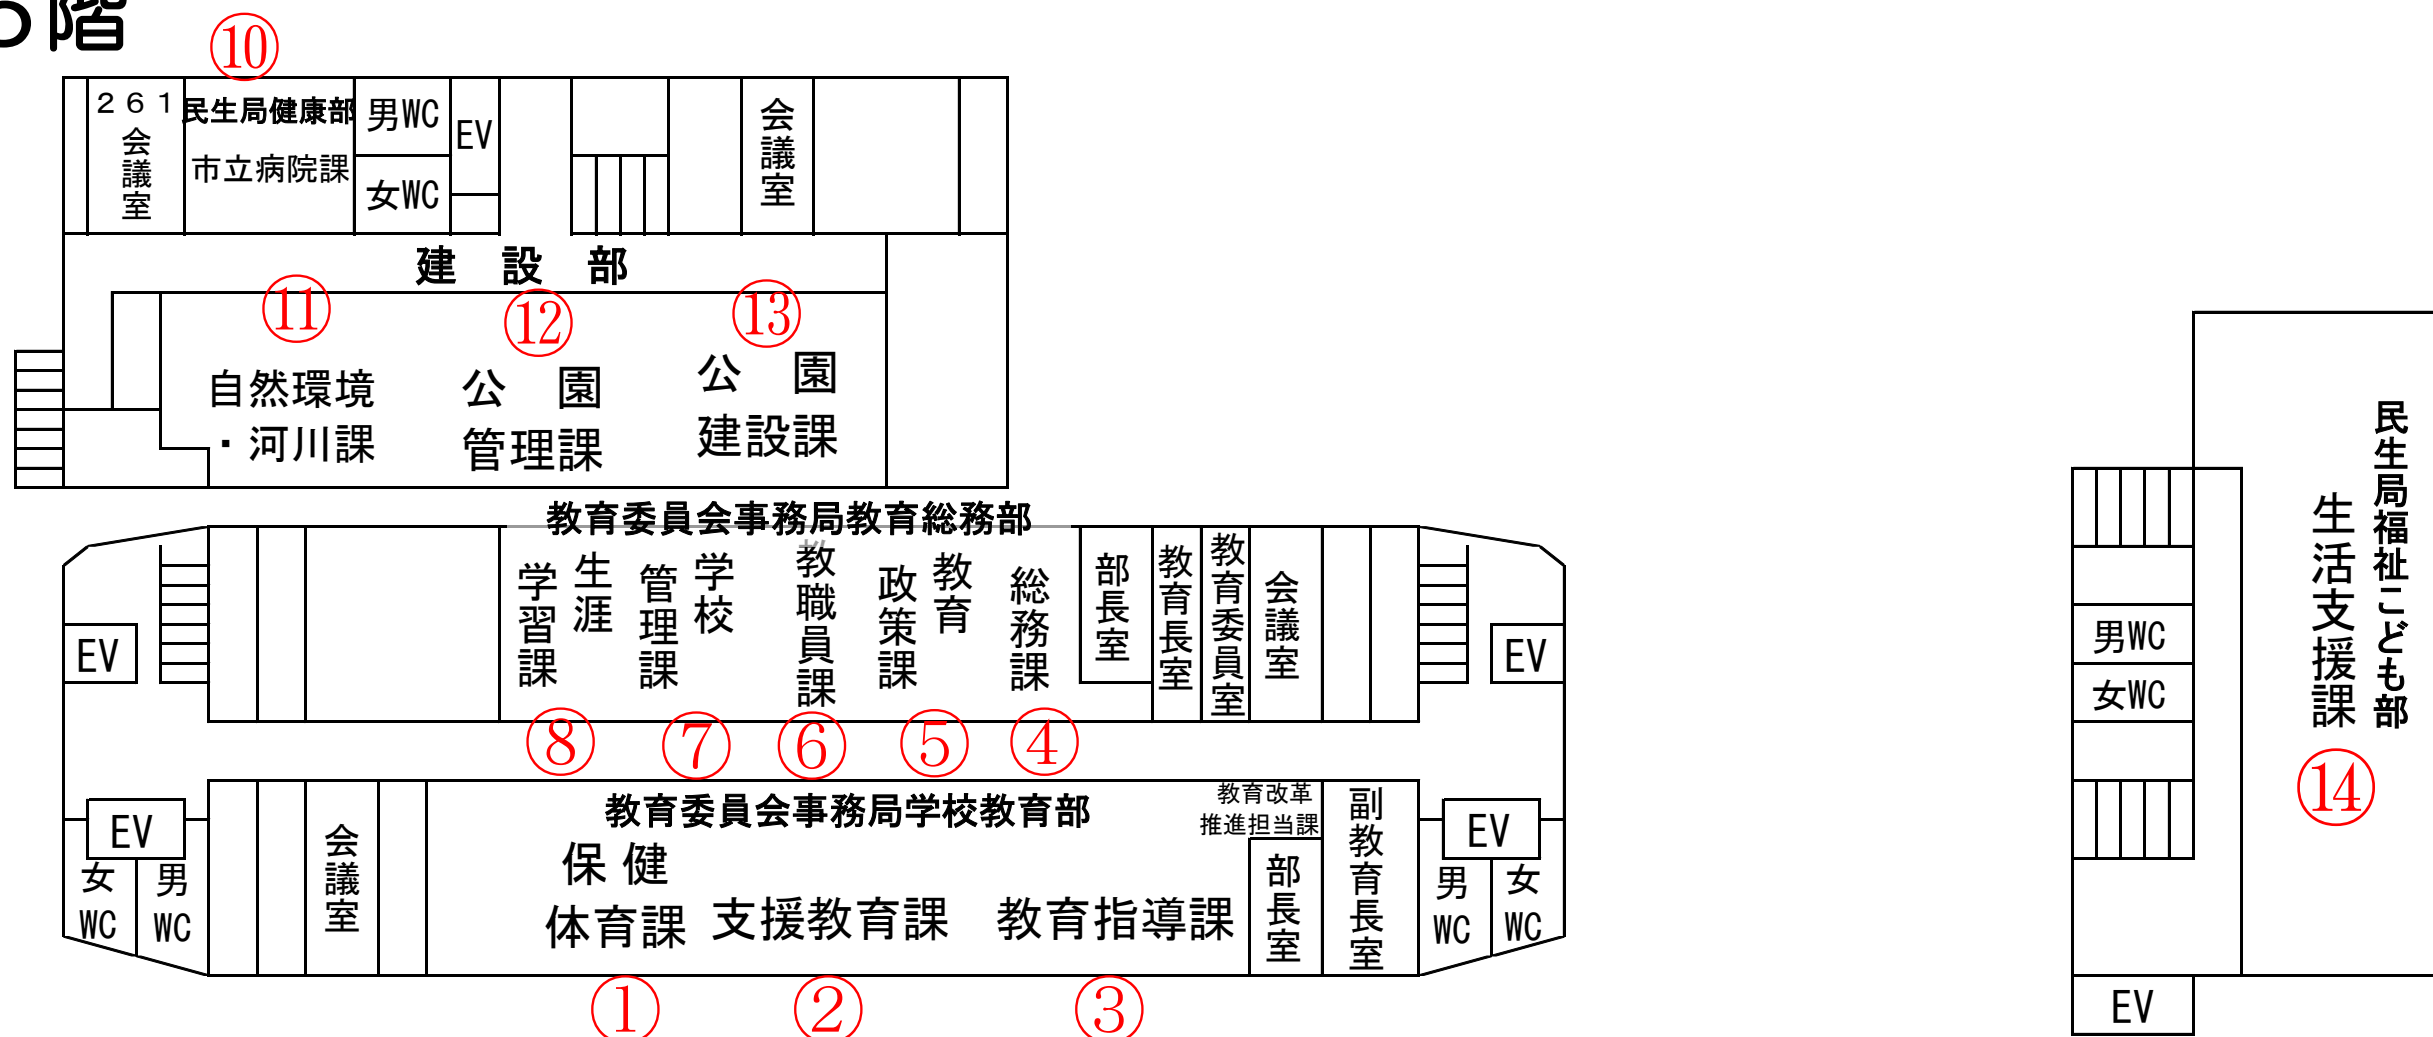

## 7 階

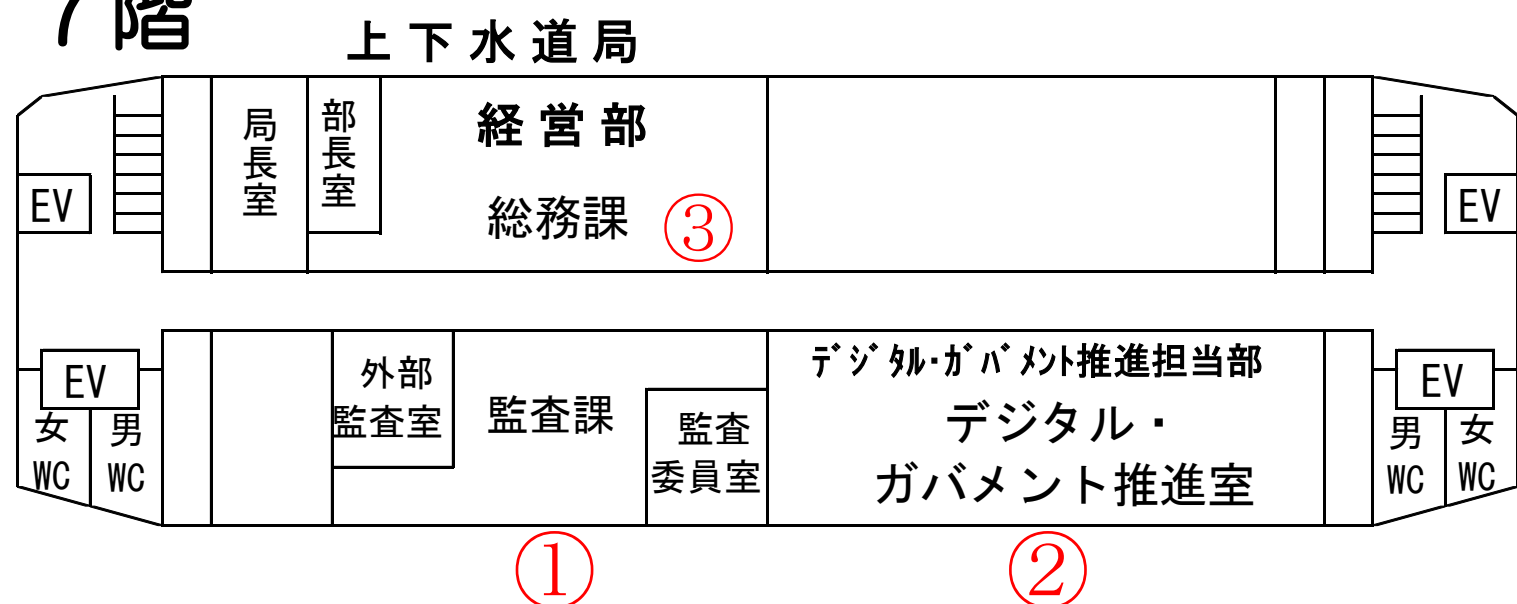


# 10階

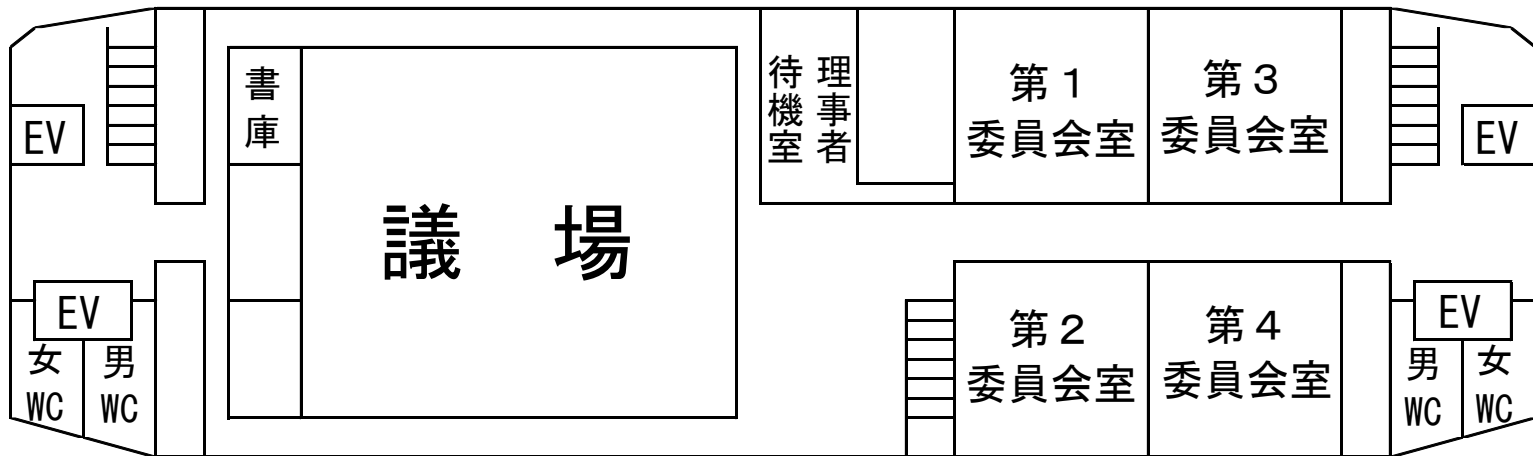

## 8 階



R1 階

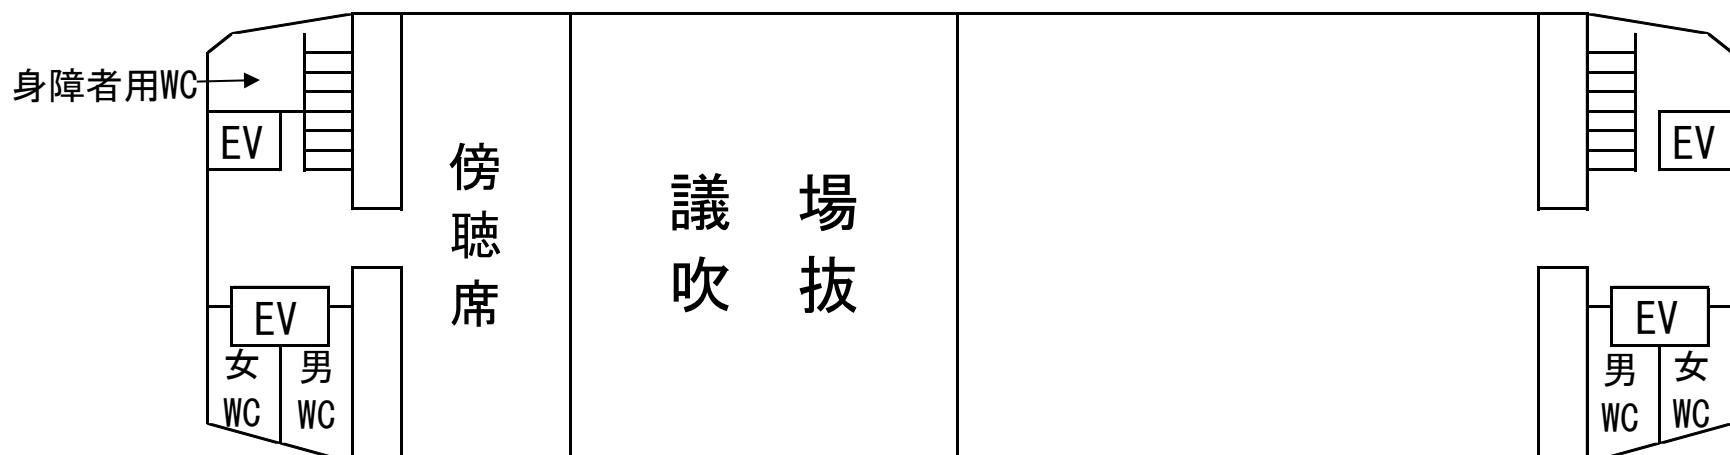

## 9 階

(ご用の方は市議会議会局へお送りください。)

